NAVRHOVANÉ 2x22kV VEDENIE č.1464/1465
Montáž 2x3x122-AL1/20-ST1A
Montáž SOK AFL LD-72DJ6/28
Celková dĺžka trasy - 10 906m
Dĺžka trasy p.b.č.18 - p.b.č.30 - 1 650m

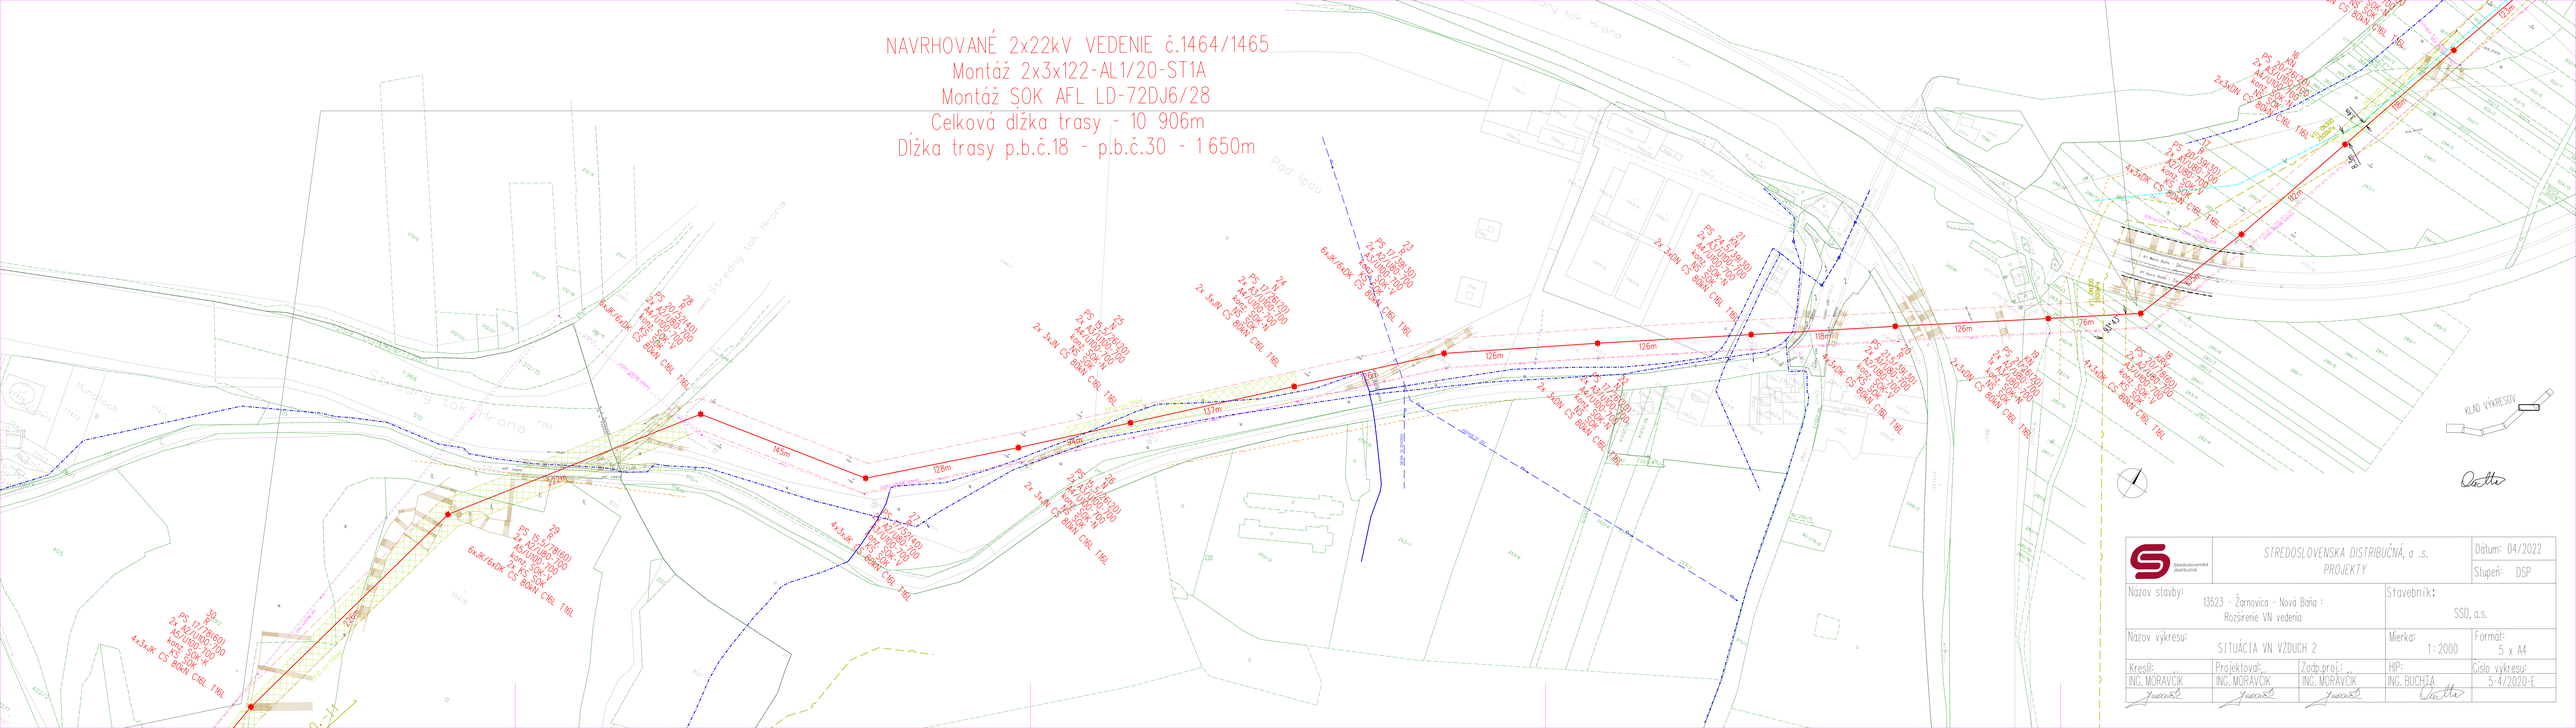

Stredoslovenská distribučná	STREDOSLOVENSKÁ DISTRIBUČNÁ, a .s. PROJEKTY		Dátum: 04/2022 Stupeň: DSP
Názov stavby: 13523 - Žarnovica - Nová Baňa - Rozšírenie VN vedenia			Stavebník: SSD, a.s.
Názov výkresu: SITUÁCIA VN VZDUCH 2			Mierka: 1 : 2000 / Formát: 5 x A4
Kreslil: ING. MORAVČÍK	Projektoval: ING. MORAVČÍK	Zodp.proj.: ING. MORAVČÍK	HIP: ING. BUCHIA / Číslo výkresu: 5-4/2020-E