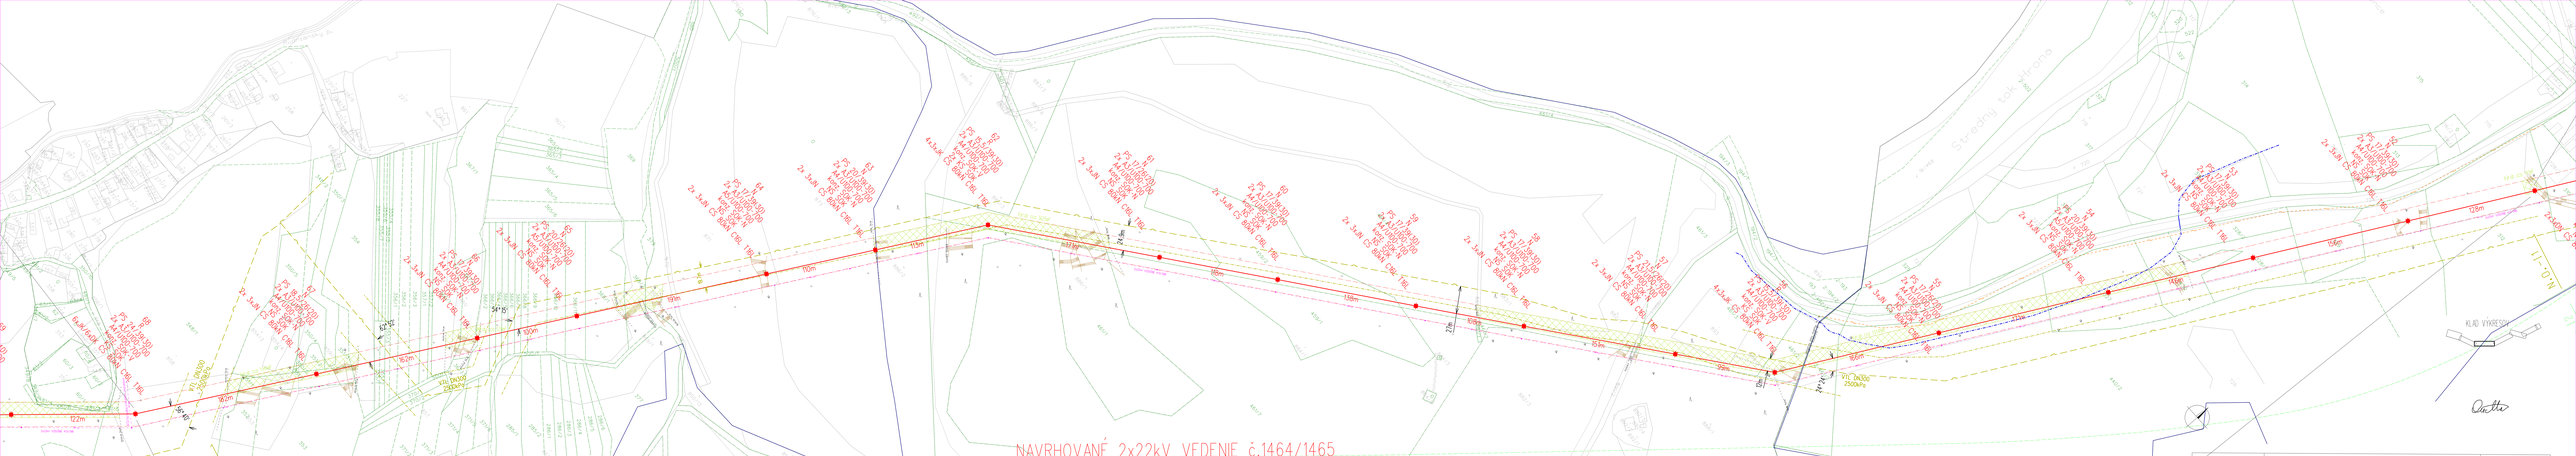

NAVRHOVANÉ 2x22kV VEDENIE č.1464/1465
Montáž 2x3x122-AL1/20-ST1A
Montáž SOK AFL LD-72DJ6/28
Celková dĺžka trasy - 10 906m
Dĺžka trasy p.b.č.51 - p.b.č.68 - 2 410m

Stredoslovenská distribučná	STREDOSLOVENSKA DISTRIBUČNÁ, a .s. PROJEKTY			Dátum: 04/2022
				Stupeň: DSP
Názov stavby: 13523 - Žarnovica - Nová Baňa : Rozšírenie VN vedenia			Stavebník: SSD, a.s.	
Názov výkresu: SITUÁCIA VN VZDUCH 4			Mierka: 1 : 2000	Formát: 6 x A4
Kreslil: ...	Projektoval: ...	Zodp.proj.: ...	HIP:	Číslo výkresu:
ING. MORAVČÍK	ING. MORAVČÍK	ING. MORAVČÍK	ING. BUCHLA	5-6/2020-E