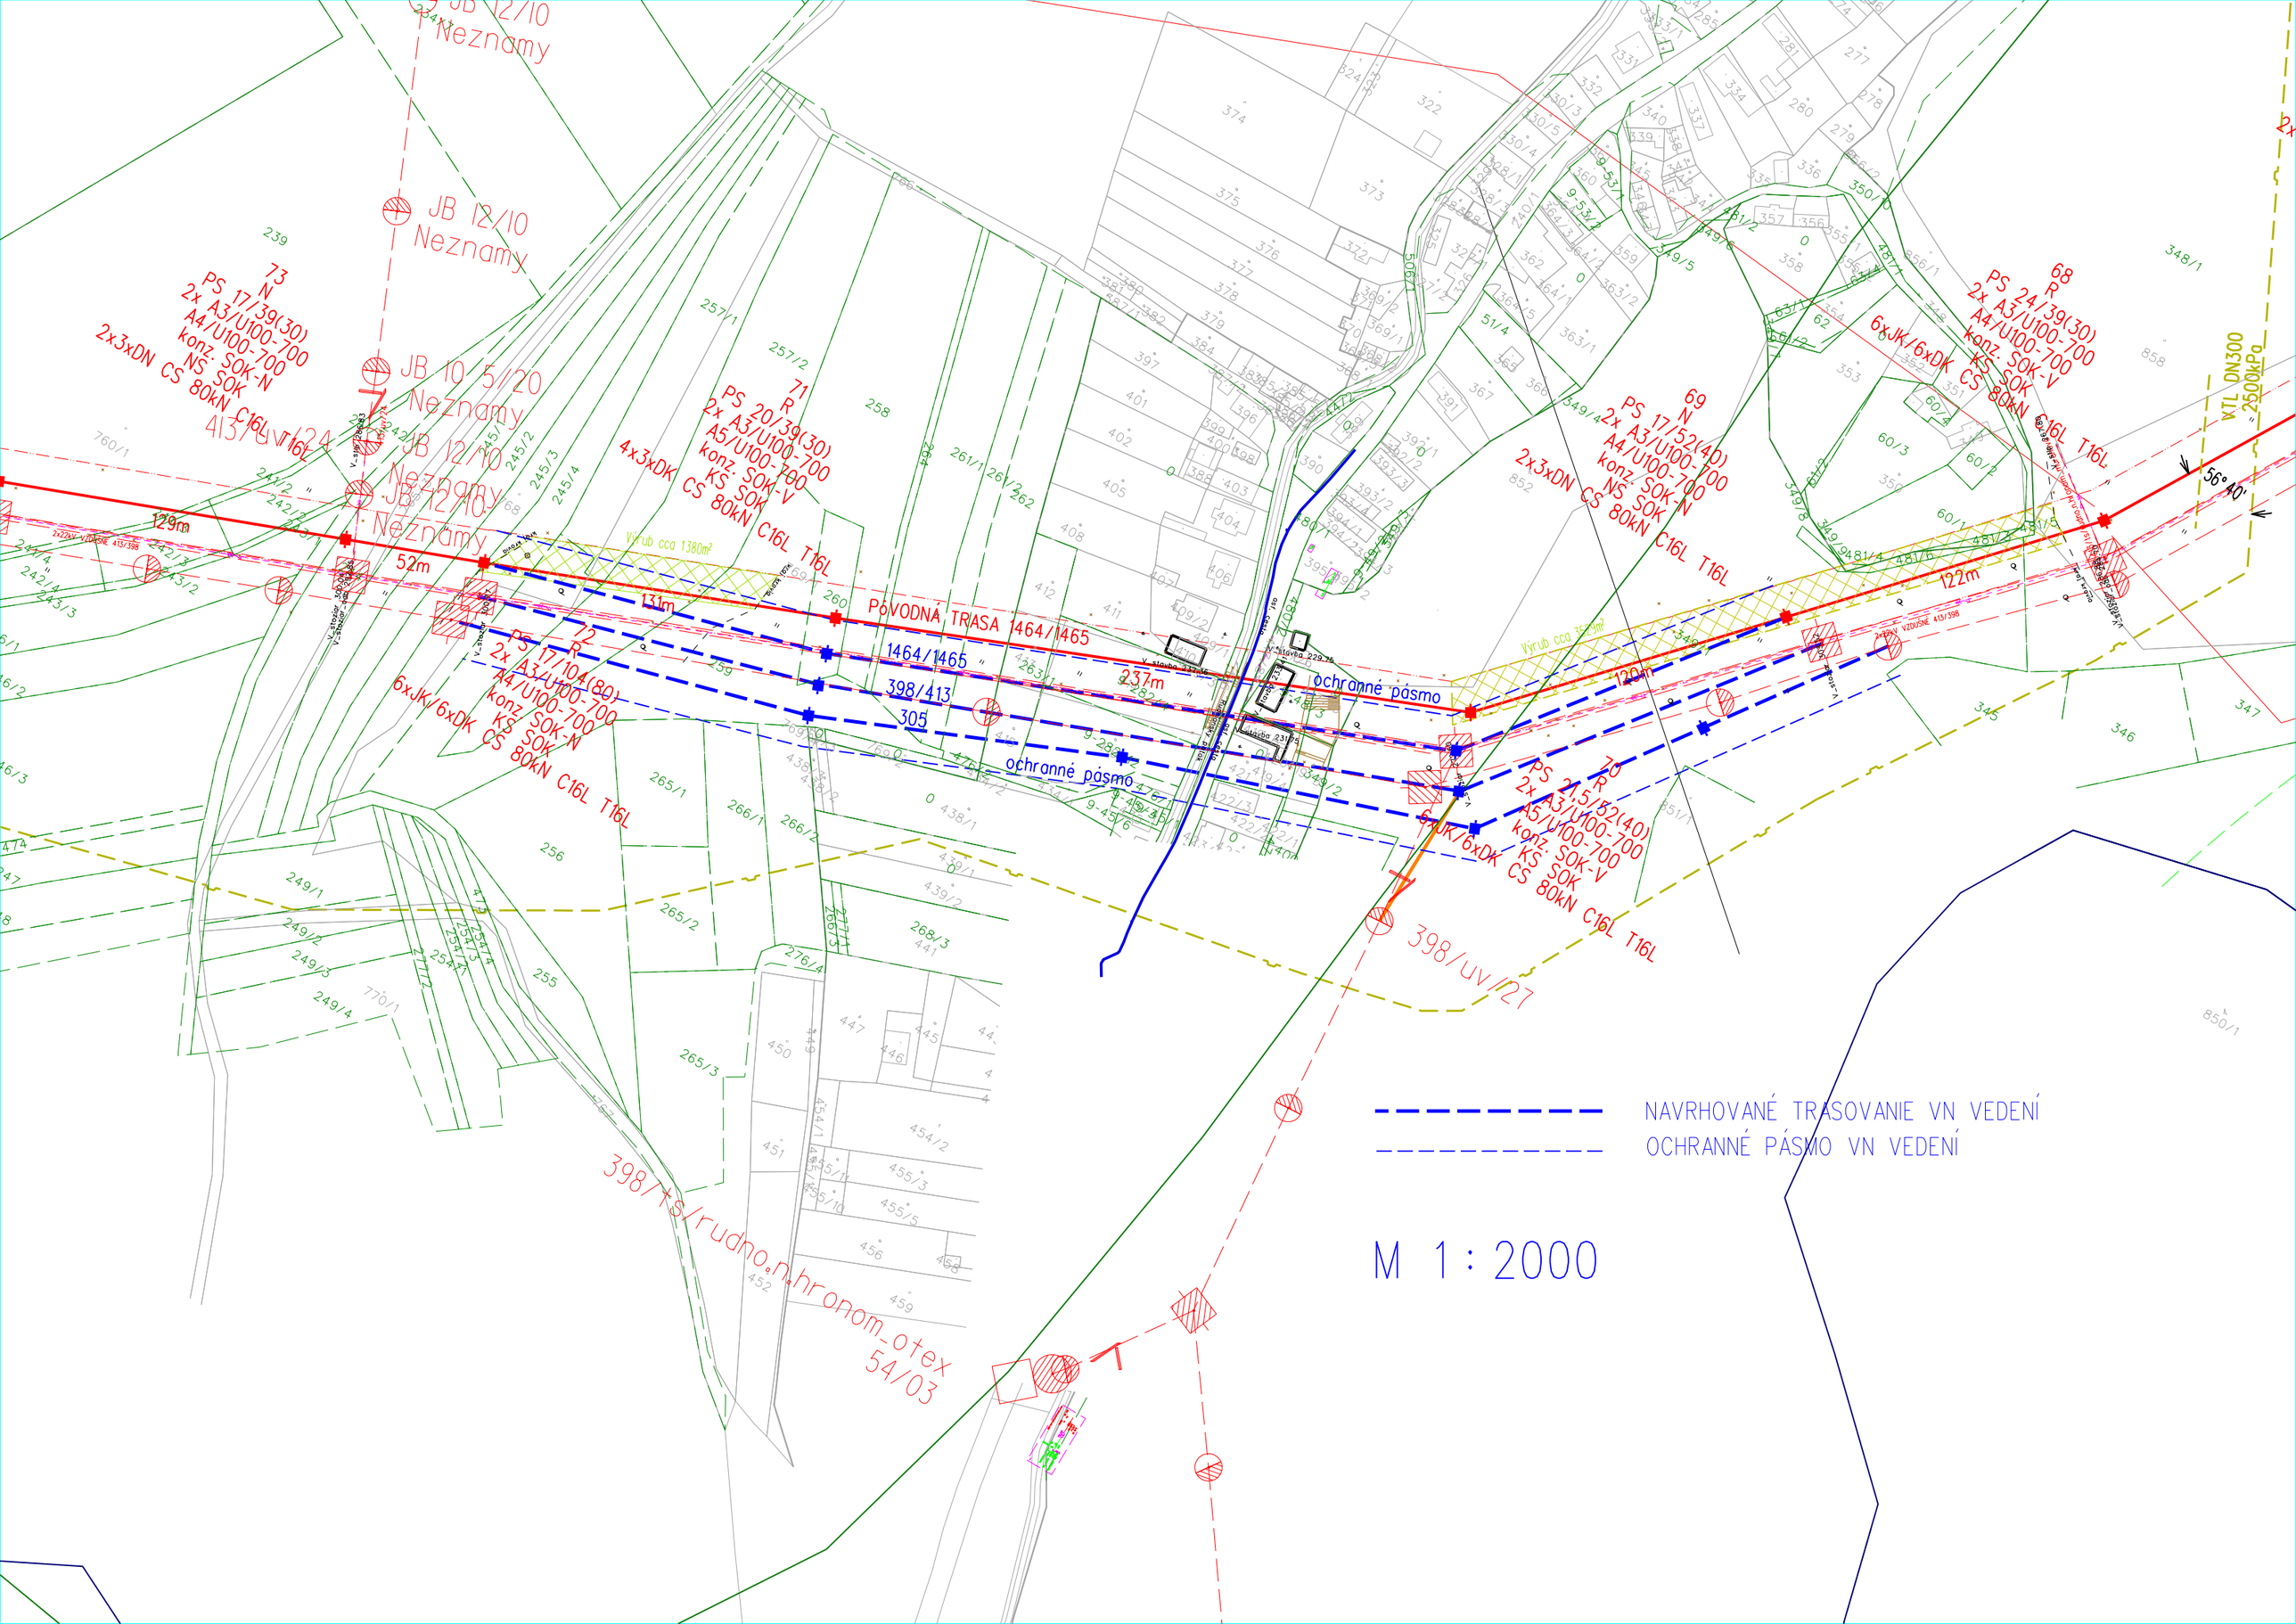

JB 12/10
Neznamy
JB 10 5/20
Neznamy
JB 12/10
Neznamy
JB 12/10
Neznamy
73
N
PS 17/39(30)
2x A3/U100-700
A4/U100-700
konz. SOK-N
NS SOK
2x3xDN CS 80kN C16L T16L
413/uv/24
71
R
PS 20/39(30)
2x A3/U100-700
A5/U100-700
konz. SOK-V
KS SOK
4x3xDK CS 80kN C16L T16L
72
R
PS 17/104(80)
2x A3/U100-700
A4/U100-700
konz. SOK-N
KS SOK
6xJK/6xDK CS 80kN C16L T16L
69
N
PS 17/52(40)
2x A3/U100-700
A4/U100-700
konz. SOK-N
NS SOK
2x3xDN CS 80kN C16L T16L
68
R
PS 24/39(30)
2x A3/U100-700
A4/U100-700
konz. SOK-V
KS SOK
6xJK/6xDK CS 80kN C16L T16L
70
R
PS 21,5/52(40)
2x A3/U100-700
A5/U100-700
konz. SOK-V
KS SOK
6xJK/6xDK CS 80kN C16L T16L
PÔVODNÁ TRASA 1464/1465
1464/1465
398/413
305
ochranné pásmo
ochranné pásmo
129m
52m
131m
237m
120m
122m
56°40'
Výrub cca 1380m²
Výrub cca 3529m²
VTL DN300
2500kPa
398/uv/27
398/ts/rudno.n.hronom_otex
54/03
NAVRHOVANÉ TRASOVANIE VN VEDENÍ
OCHRANNÉ PÁSMO VN VEDENÍ
M 1 : 2000